

## 川西南中学校区における幼保連携型認定こども園の基本設計について

### 1. 施設概要

整備用地：加茂3丁目地内（旧加茂小学校校舎及び加茂ふれあい会館北側駐車場用地等）

敷地面積：2,298.46㎡（駐車場等を除く）

建築面積：1,150.77㎡（本体建物のみ）

延床面積：2,125.89㎡（本体建物のみ）

構造：鉄筋コンクリート造2階建（一部3階建）

駐車場：41台

加茂ふれあい会館西側 6台、グラウンド北側 35台  
認定こども園・加茂ふれあい会館・グラウンド利用者 共用

定員：230人

1号認定（3～5歳児の幼稚園機能部分）170人  
2、3号認定（0～5歳児の保育所機能部分）60人

### 4. 外観イメージ




### 2. 開設までの主な日程（予定）

平成29年7月～ 駐車場・加茂ふれあい会館出入口南側移設改修工事

平成29年10月～ 旧加茂小学校校舎解体・認定こども園園舎新設工事

平成31年4月～ 認定こども園 開園

### 5. 配置図（認定こども園・周辺施設・共用駐車場等）

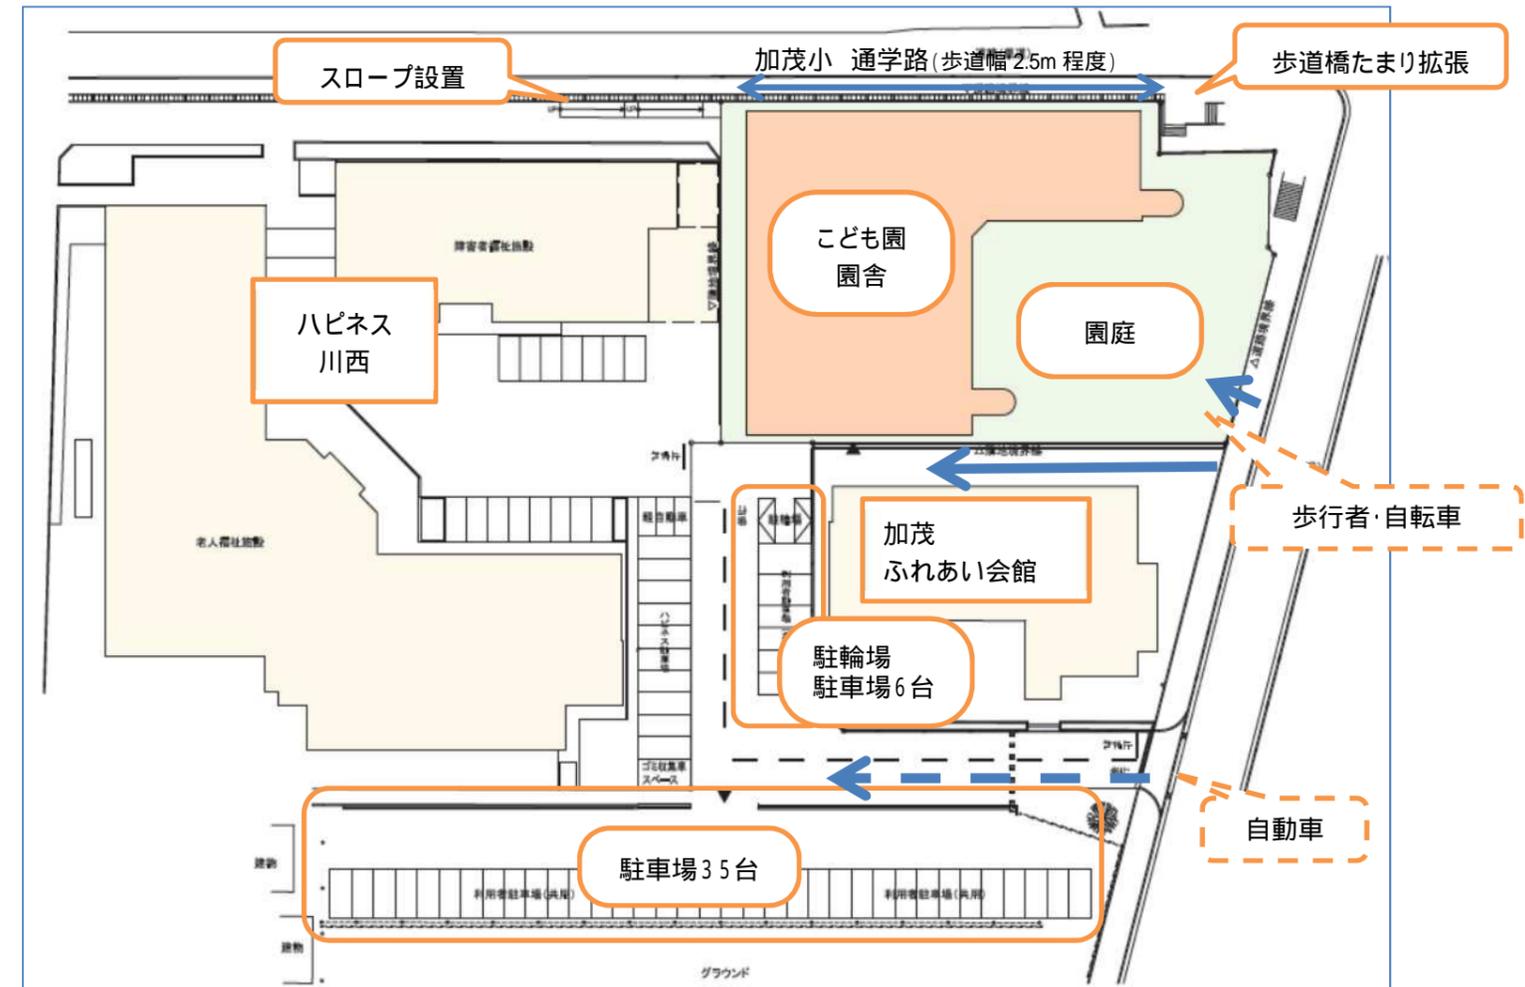

### 3. 園舎の概要

#### ・エントランスの位置

加茂ふれあい会館の北側のプロムナードを歩行者動線、加茂ふれあい会館の南側車道を車動線として歩車を分離。

3～5歳児の動線がスムーズになるよう、2階に3～5歳児用の下足室を設置。

#### ・保育室の配置

0～2歳児保育室は1階に、3～5歳児保育室は2階に設け、階別にゾーニング。

0～2歳児保育室は1階の北東側の静かで落ち着ける位置としつつ、低年齢児園庭への動線に配慮。

3歳児に必要な細やかな対応ができるよう、専用のトイレを設置し、やや独立した位置へ配置。

4・5歳児保育室を対面することにより、日常的な異年齢交流が生まれるような配置。

#### ・多目的コーナーの設置

2階に配置し、長時間保育を受ける児童の昼寝や異年齢交流などを行うスペースを確保。

#### ・クッキングコーナーの設置

食育のため、厨房が見えるようにガラス張りとし、洗い場を備えたマルチシンクを設置。



#### ・近隣施設との共生

近隣施設との円滑な関係の構築に配慮し、エントランスやプールの位置、窓の形状等を工夫した。

また、近隣施設や地域との相互交流を深め、各施設等と連携した教育・保育活動のあり方を検討。

裏面 各階平面図参照

6. 認定こども園 園舎各階平面図（基本設計）

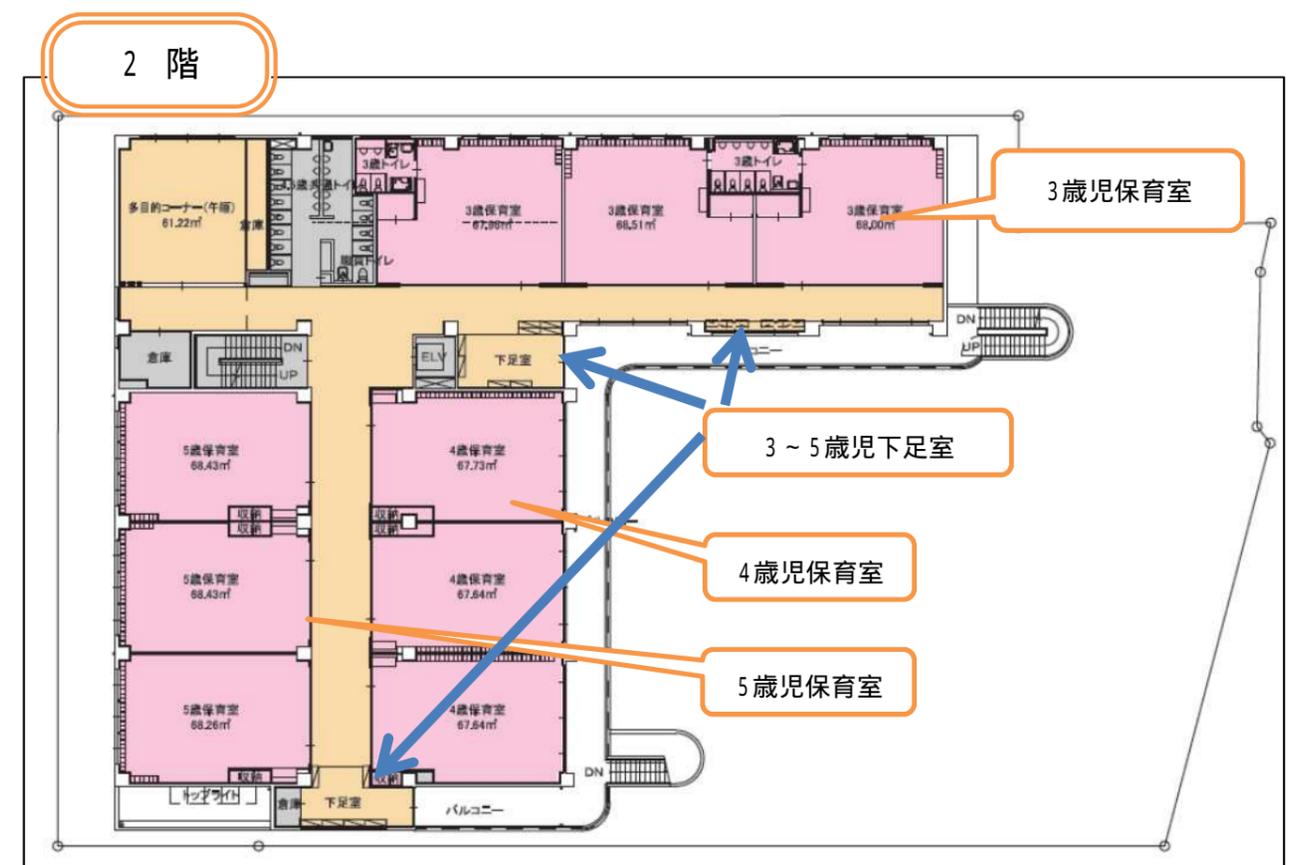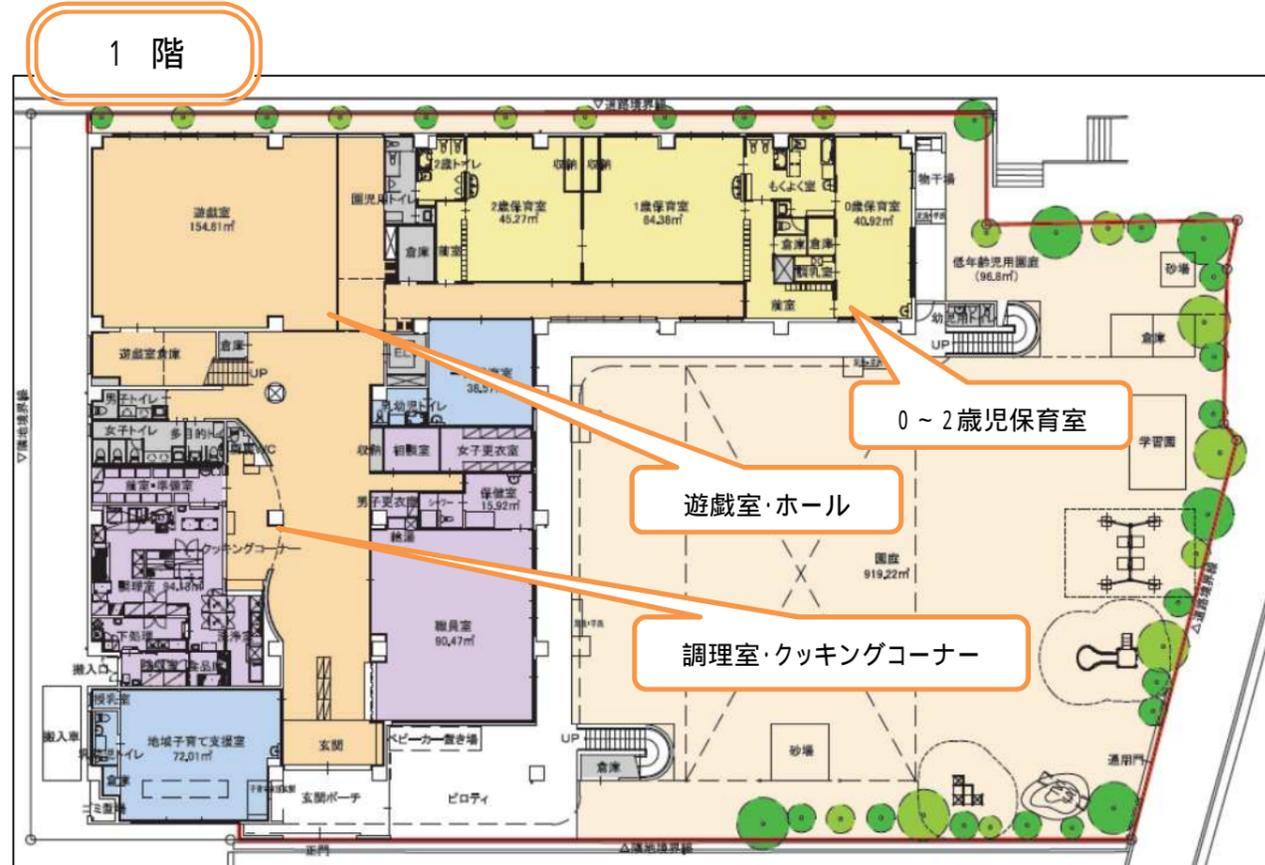

(担当)  
 川西市教育委員会  
 こども未来部 こども・若者政策課  
 電話 072-740-1246