


別紙-1：建設予定地位置図





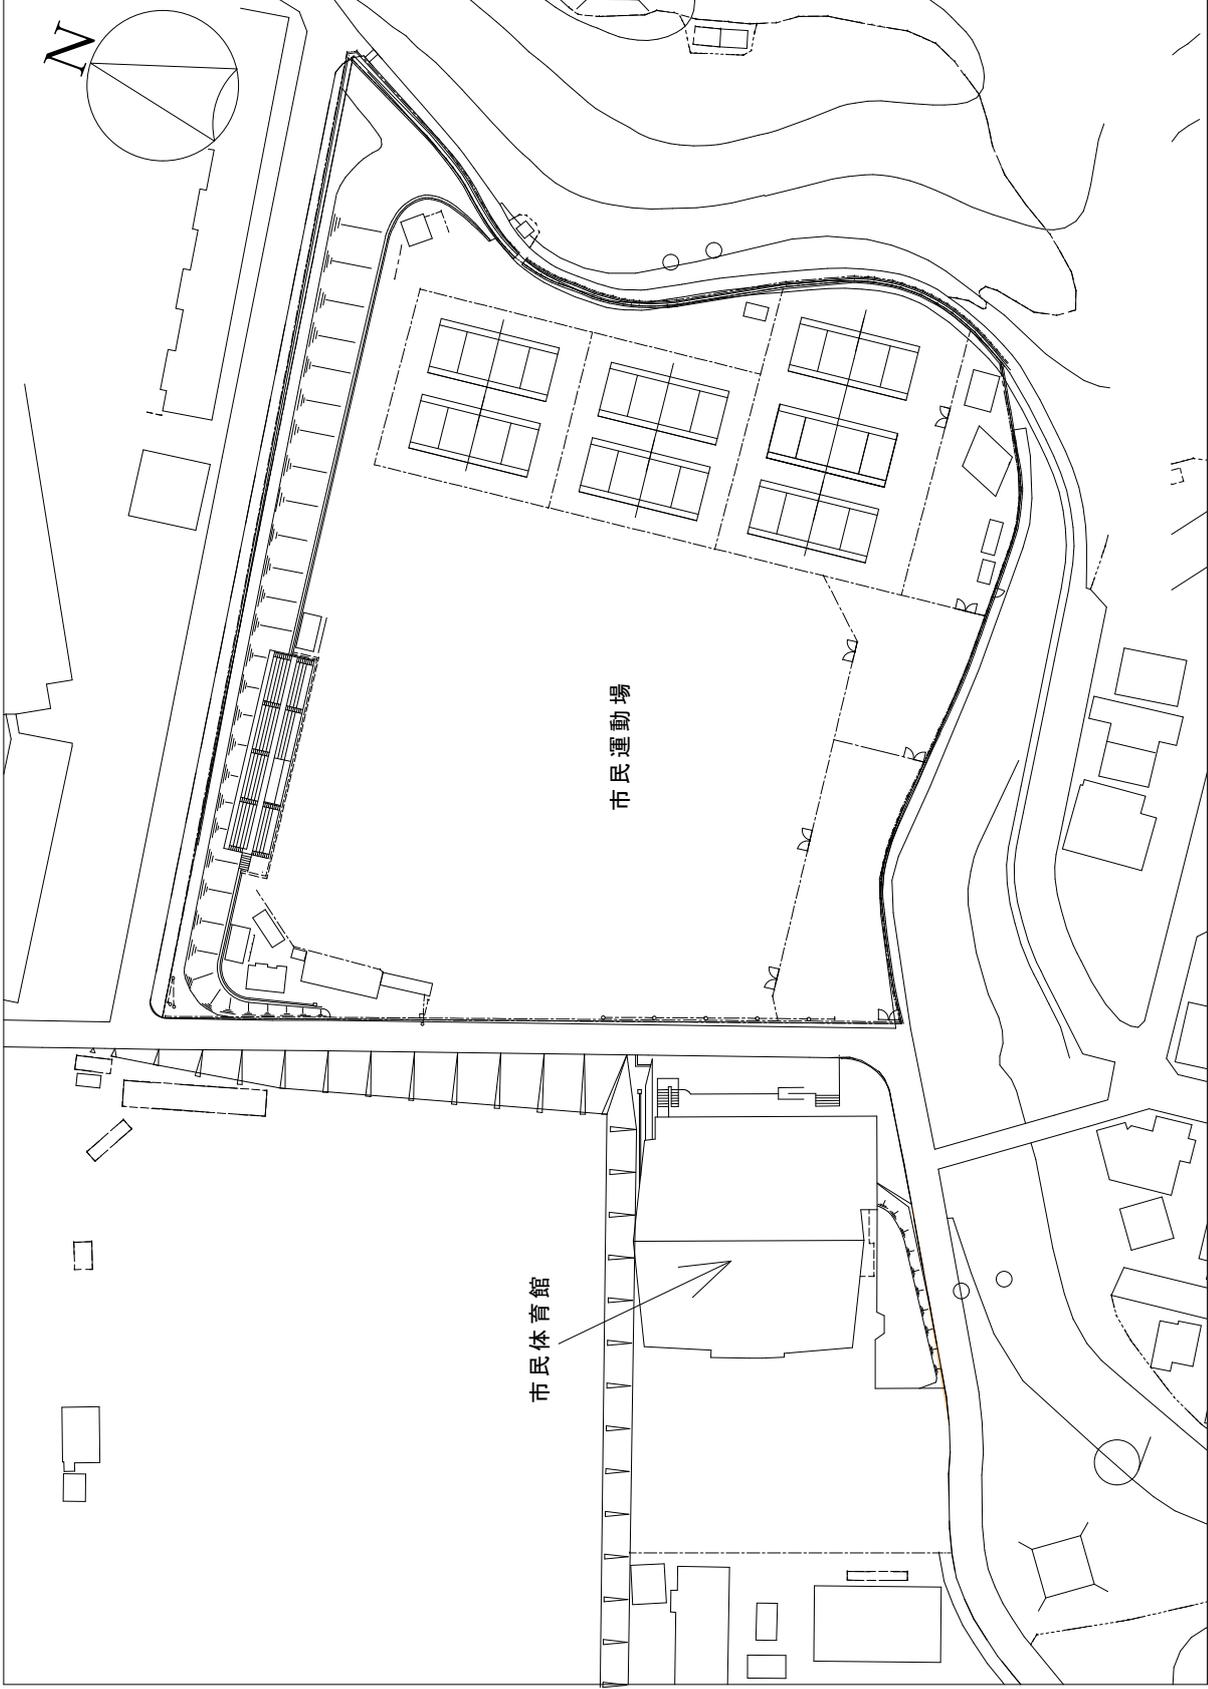

市民体育館及び市民運動場 配置図 (現状) S=1/1500