


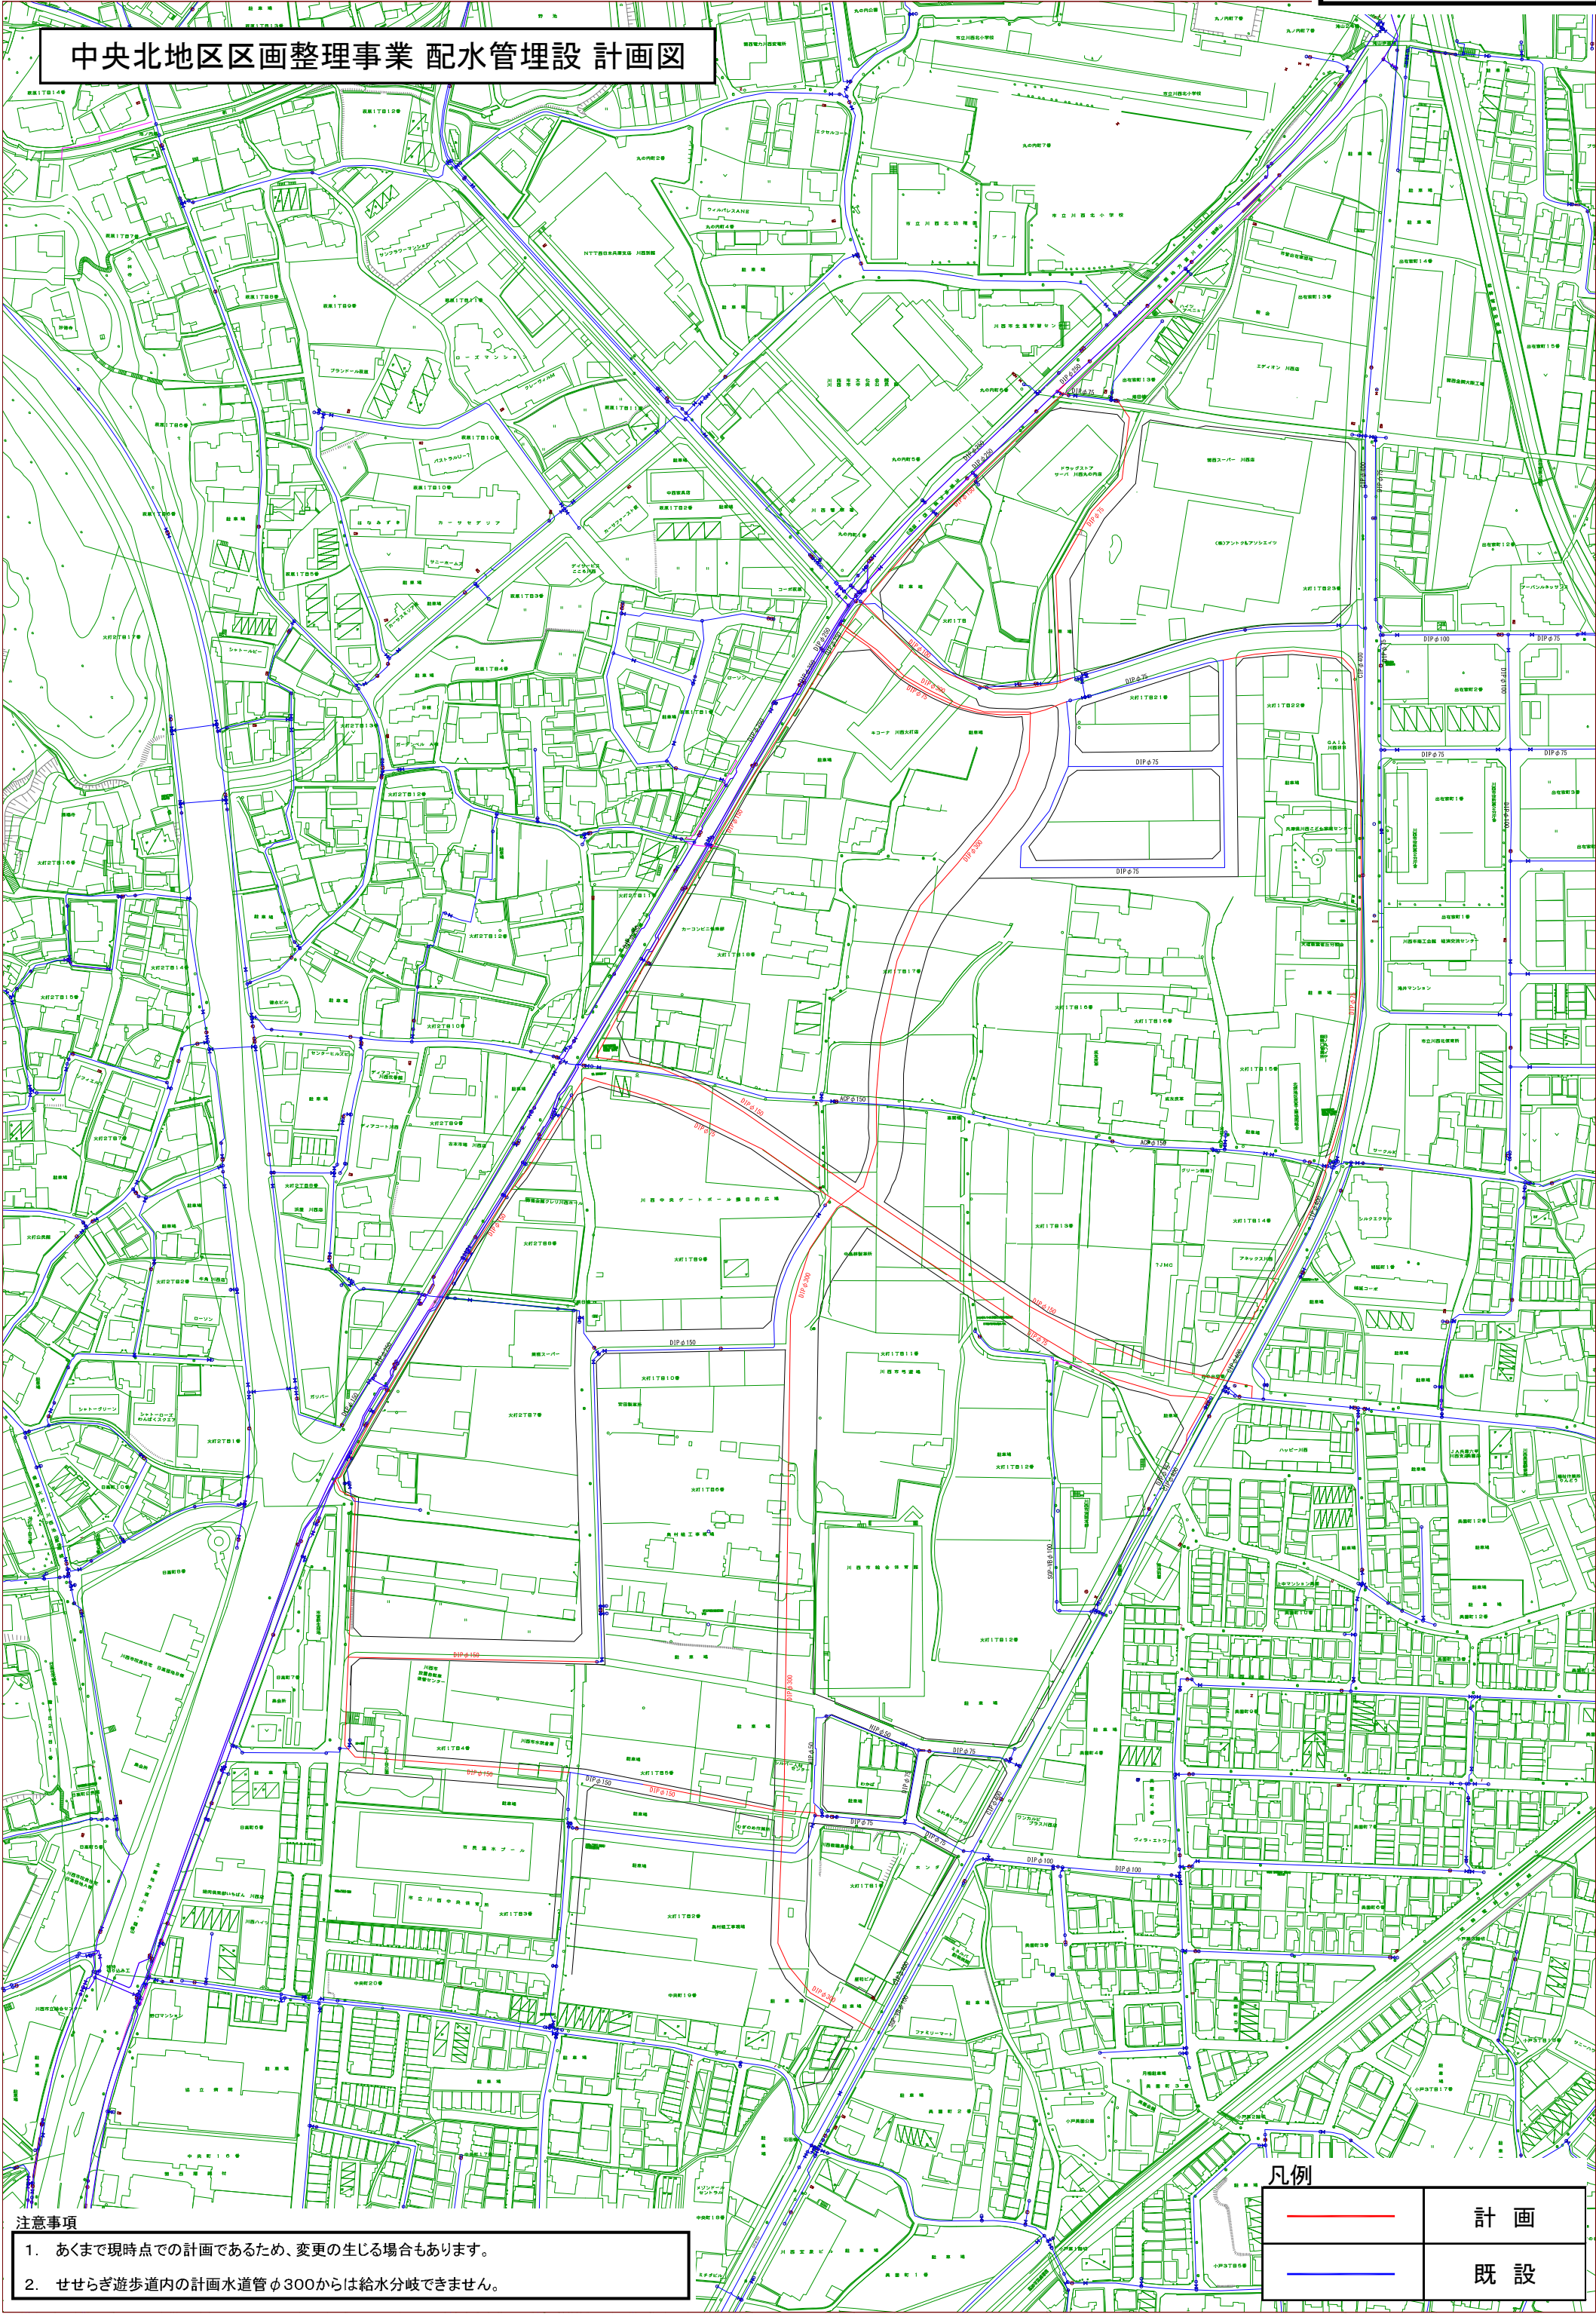

中央北地区区画整理事業 配水管理設 計画図



注意事項

- 1. あくまで現時点での計画であるため、変更の生じる場合もあります。
- 2. せせらぎ遊歩道内の計画水道管径φ300からは給水分岐できません。

凡例

	計 画
	既 設